276986

SUBDIVISION OF
LOTS Nos 63 and 64
in the
EXTENSION OF SAINT ALBERT SETTLEMENT
as proposed by Mr Wm. Pearce in his letter of the 13th Octr 1891
Ref. 276986 on 276986

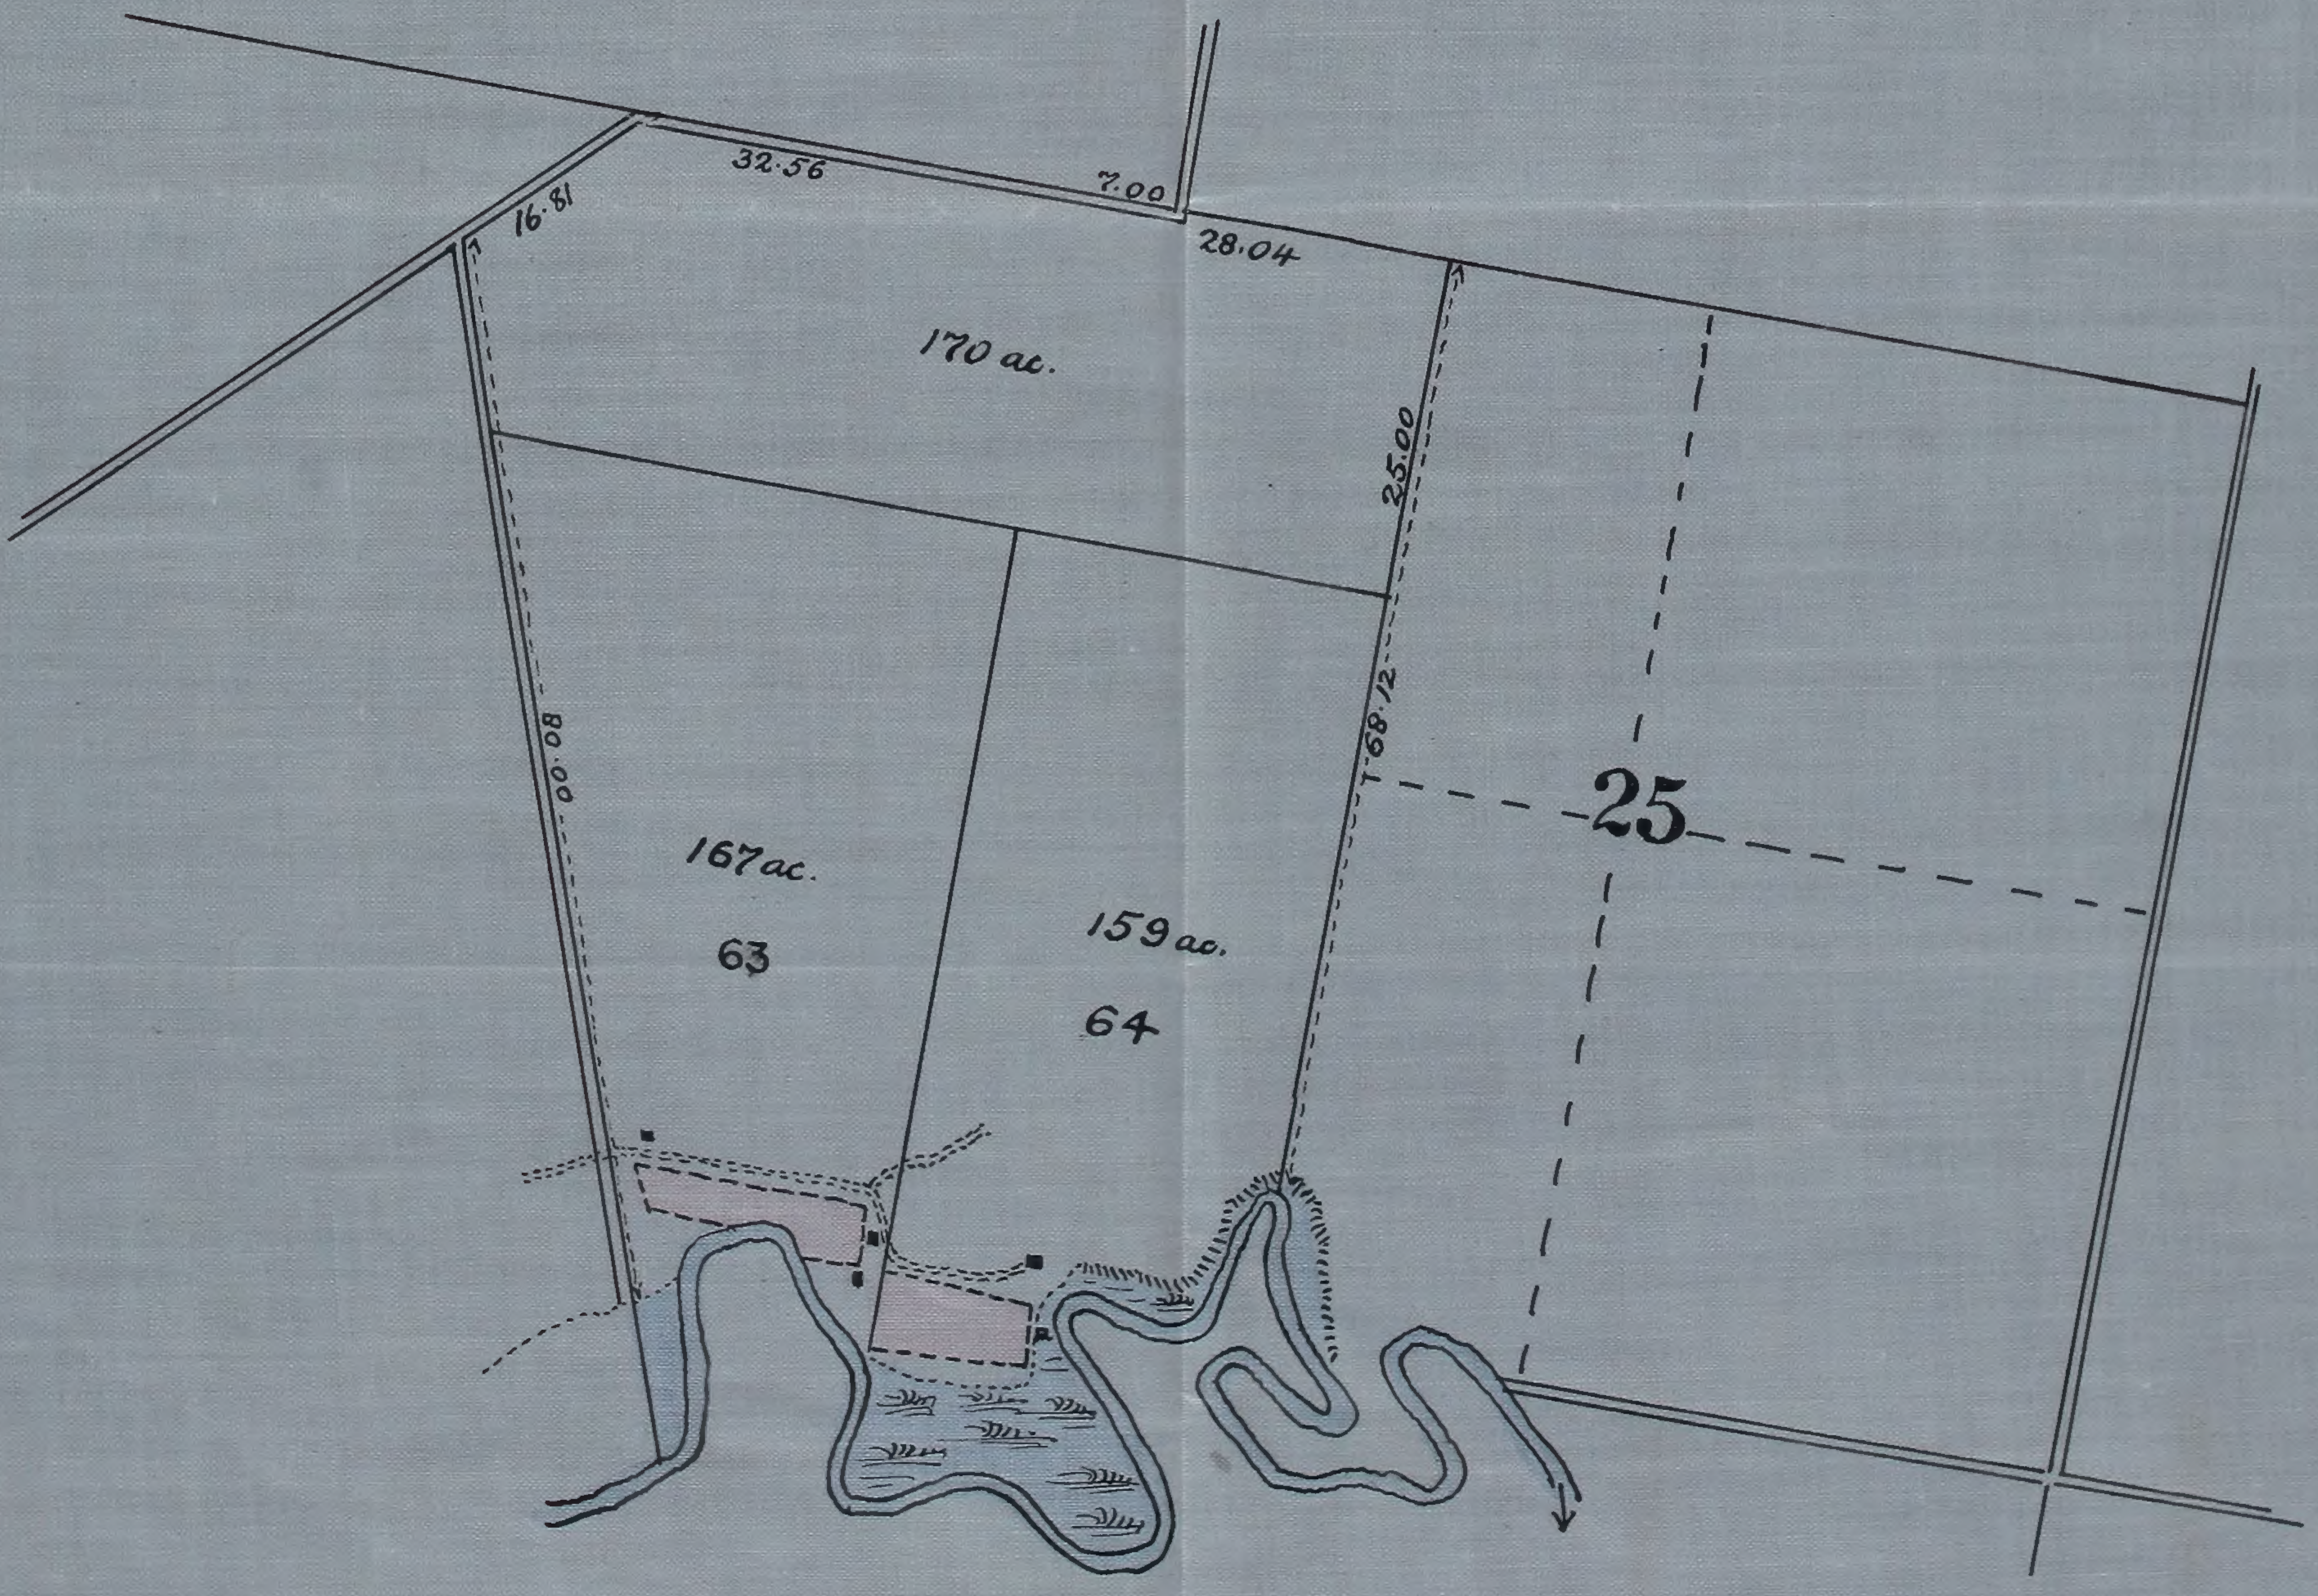

16.81
32.56
7.00
28.04
170 ac.
25.00
80.00
68.12
25
167 ac.
63
159 ac.
64

Exd
26/11/91

276

SUBDIVISION OF
LOTS Nos 63 and 64
in the
EXTENSION OF SAINT ALBERT SETTLEMENT
as proposed by Mr Wm. Pearce in his letter of the 13th Octr 1891
Ref. 276986 on 276986

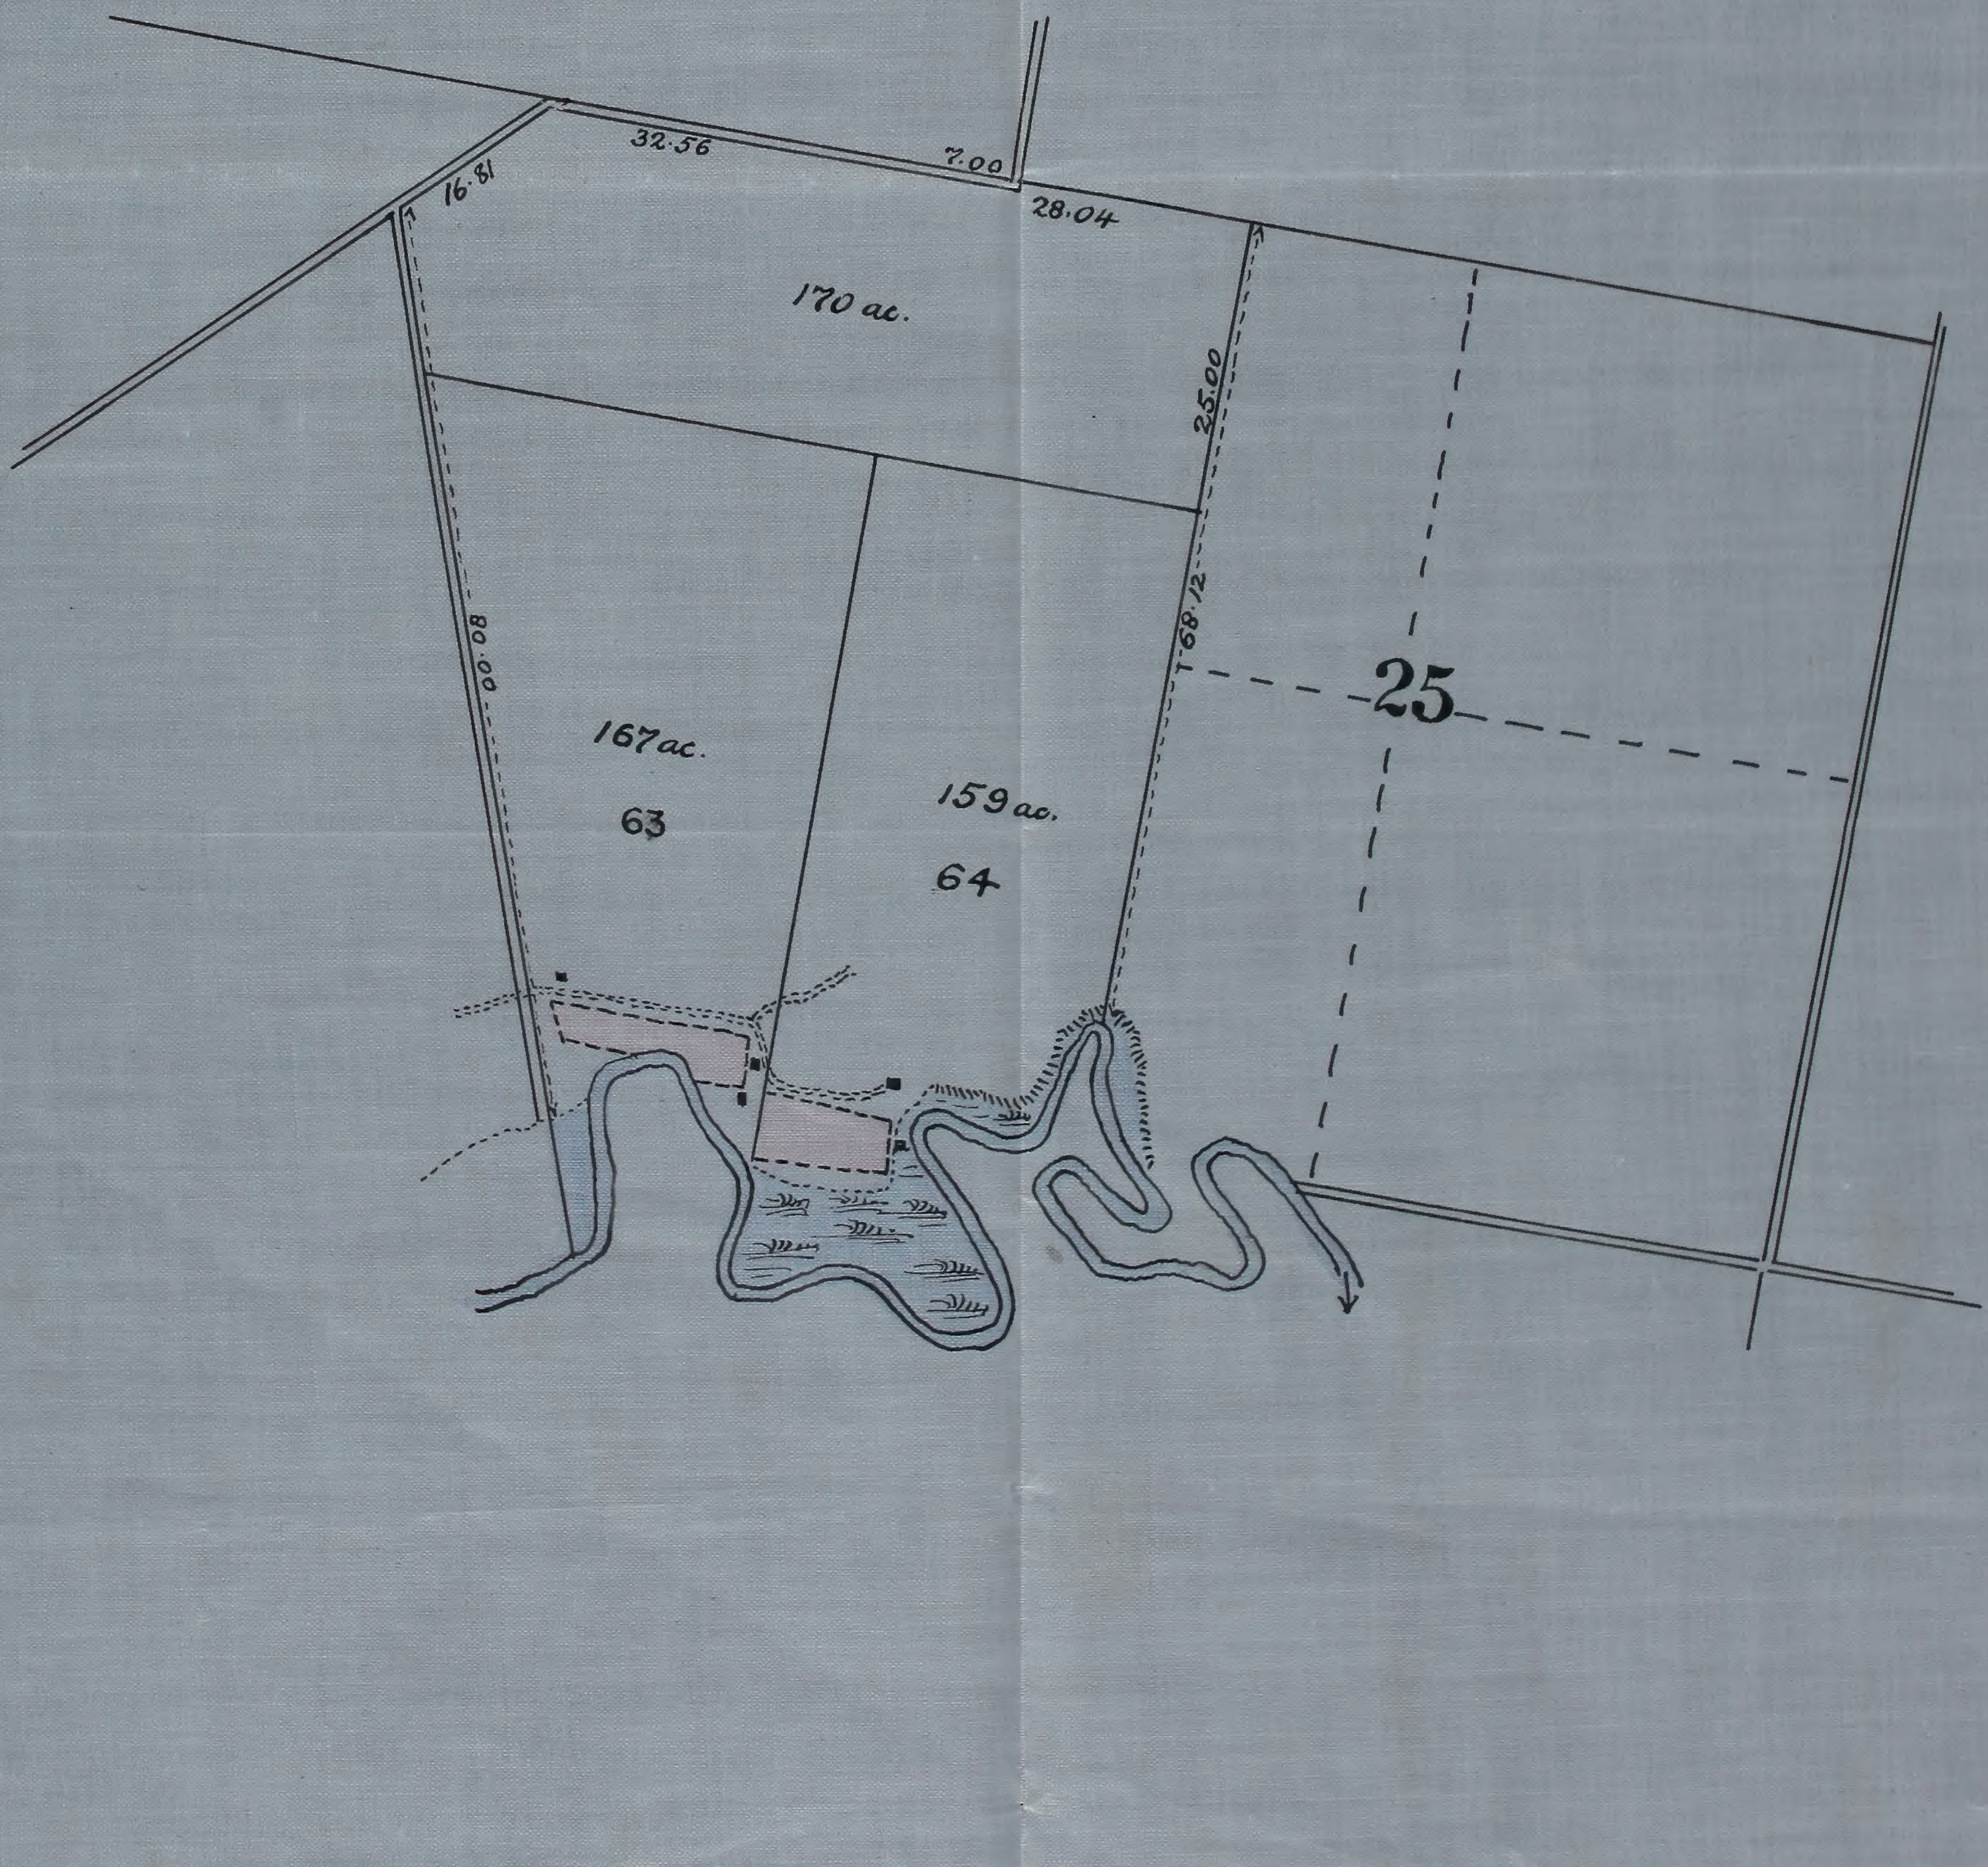
32.56
7.00
16.81
28.04
170 ac.
25.00
80.00
68.12
25
167 ac.
63
159 ac.
64

Encd
26/11/91

276986

SUBDIVISION OF
LOTS Nos 63 and 64
in the
EXTENSION OF SAINT ALBERT SETTLEMENT

as proposed by Mr Wm. Pearce in his letter of the 13th Octr 1891

Ref. 276986 on 276986

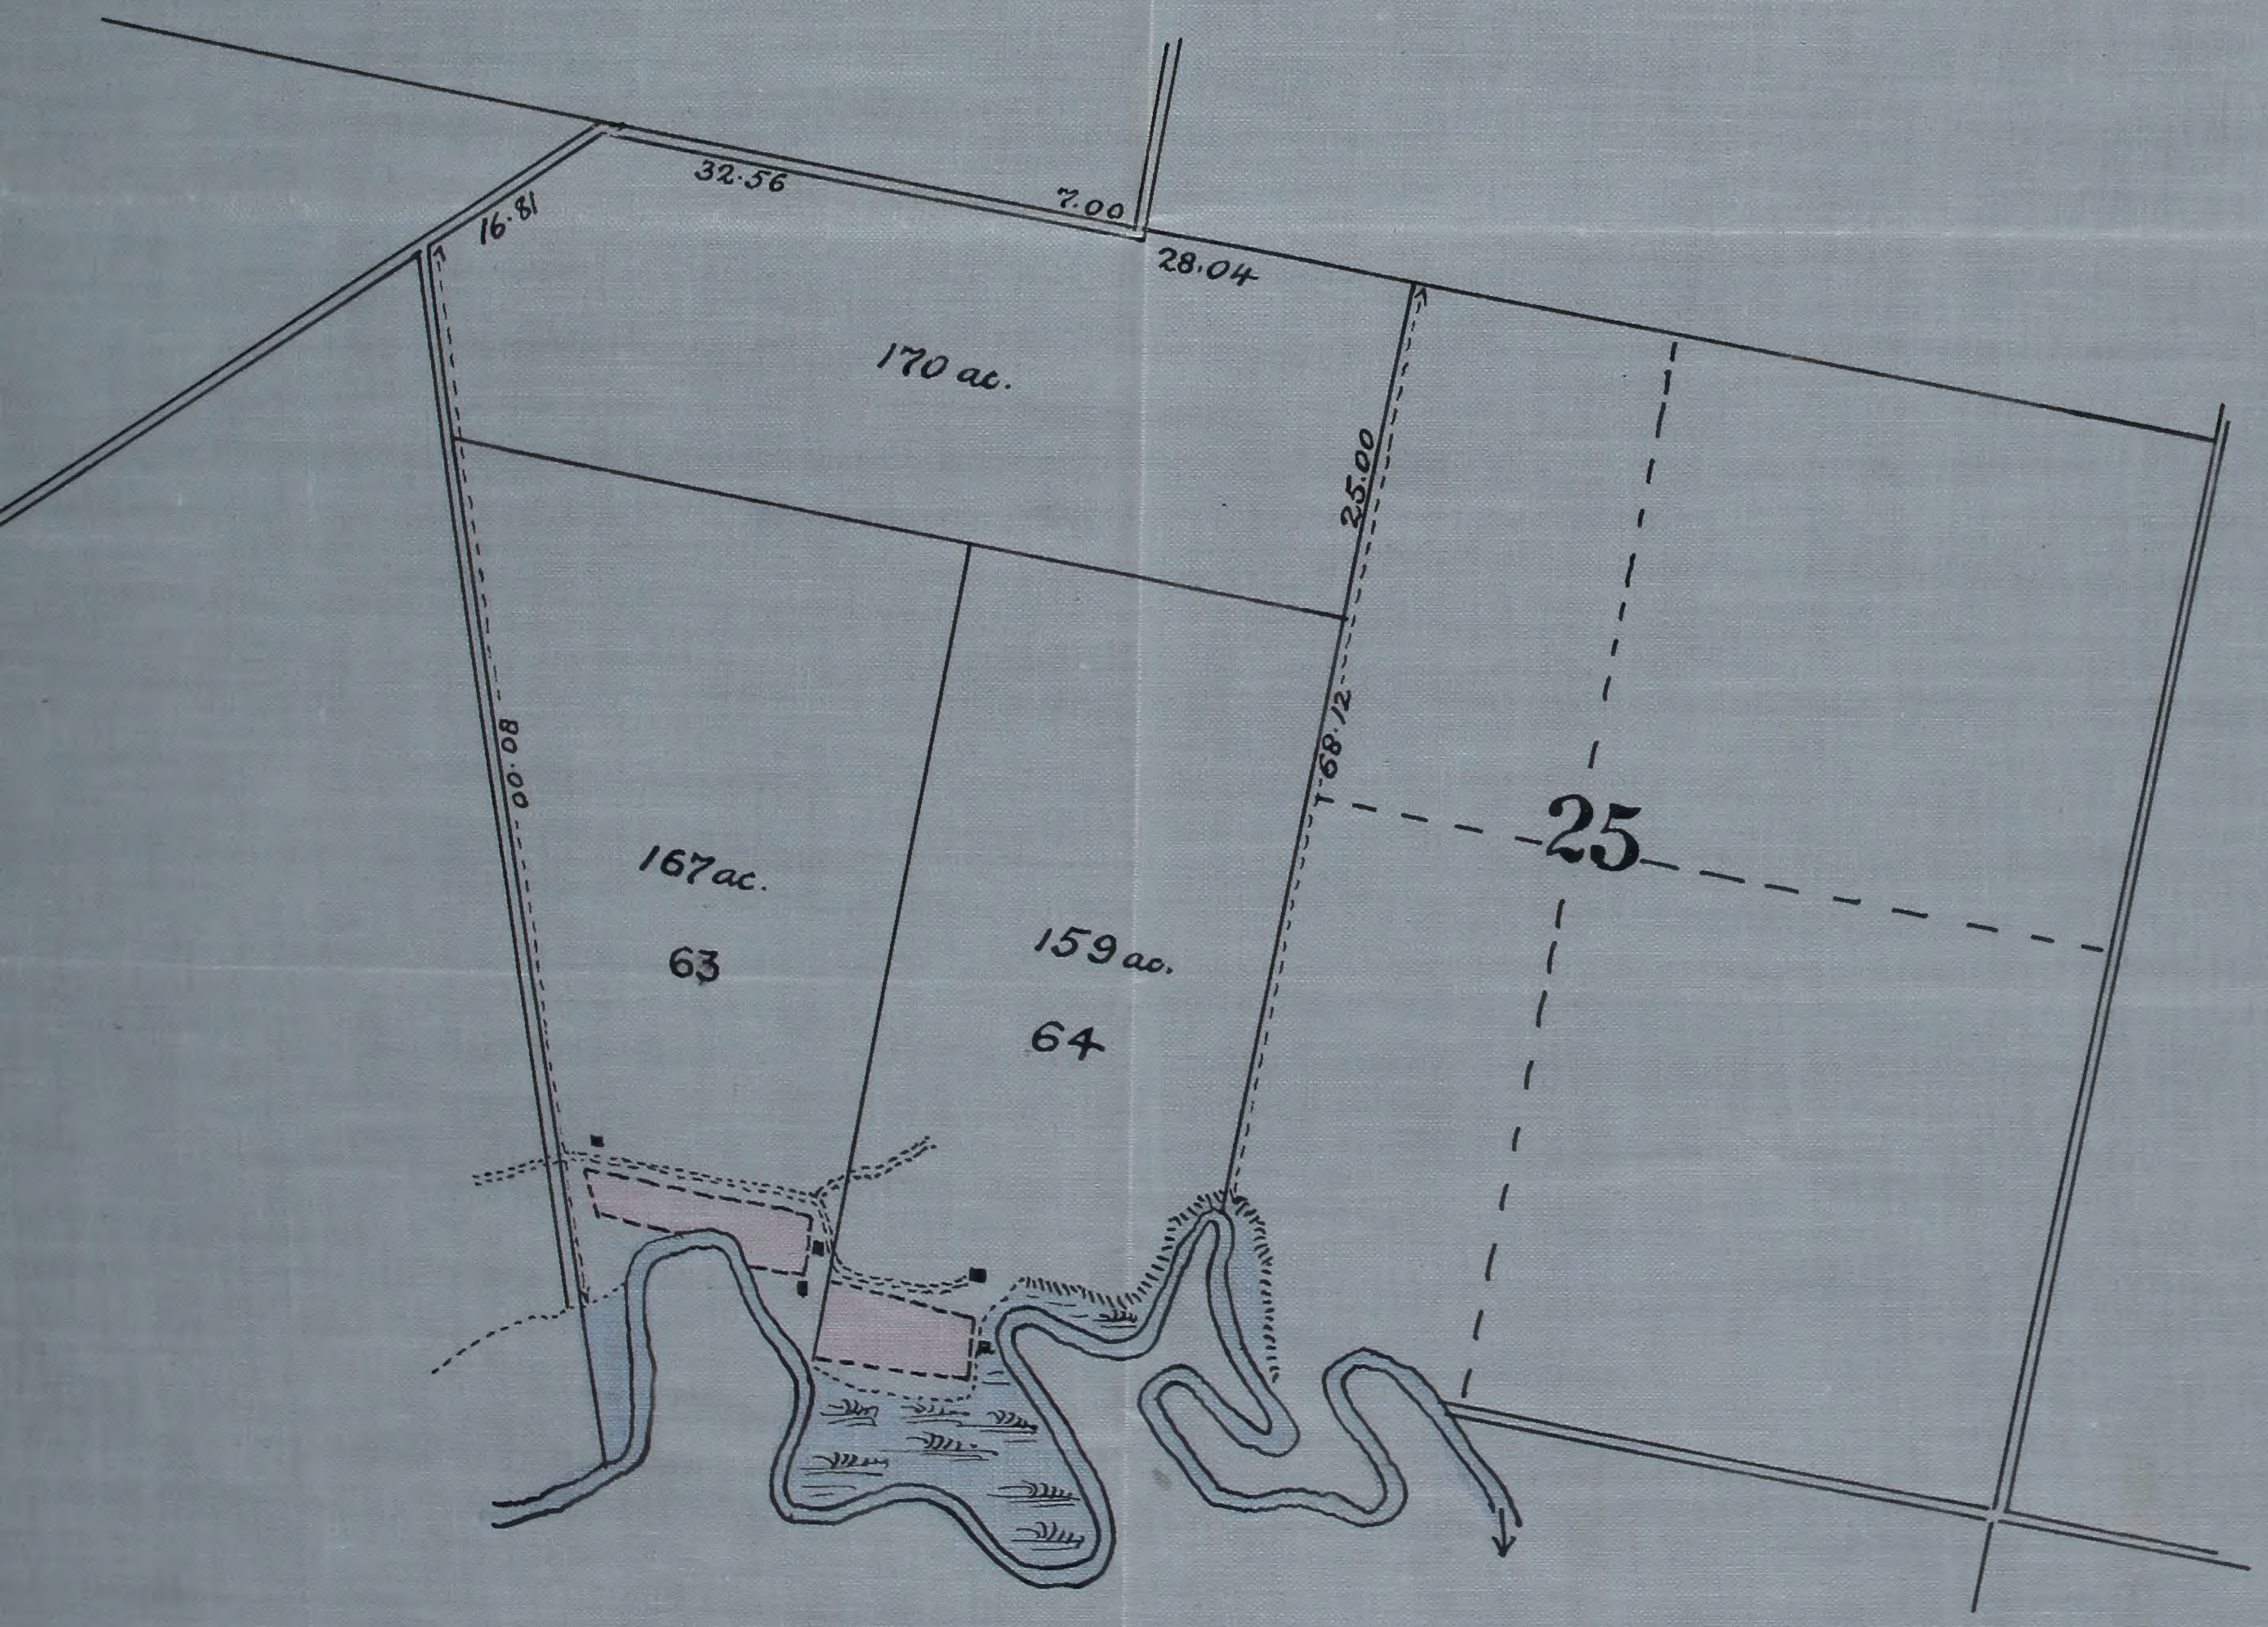
32.56
7.00
16.81
28.04
170 ac.
25.00
80.00
68.12
167 ac.
63
159 ac.
64
25

276986

SUBDIVISION OF
LOTS Nos 63 and 64
in the
EXTENSION OF SAINT ALBERT SETTLEMENT
as proposed by Mr Wm. Pearce in his letter of the 13th Octr 1891
Ref. 276986 on 276986

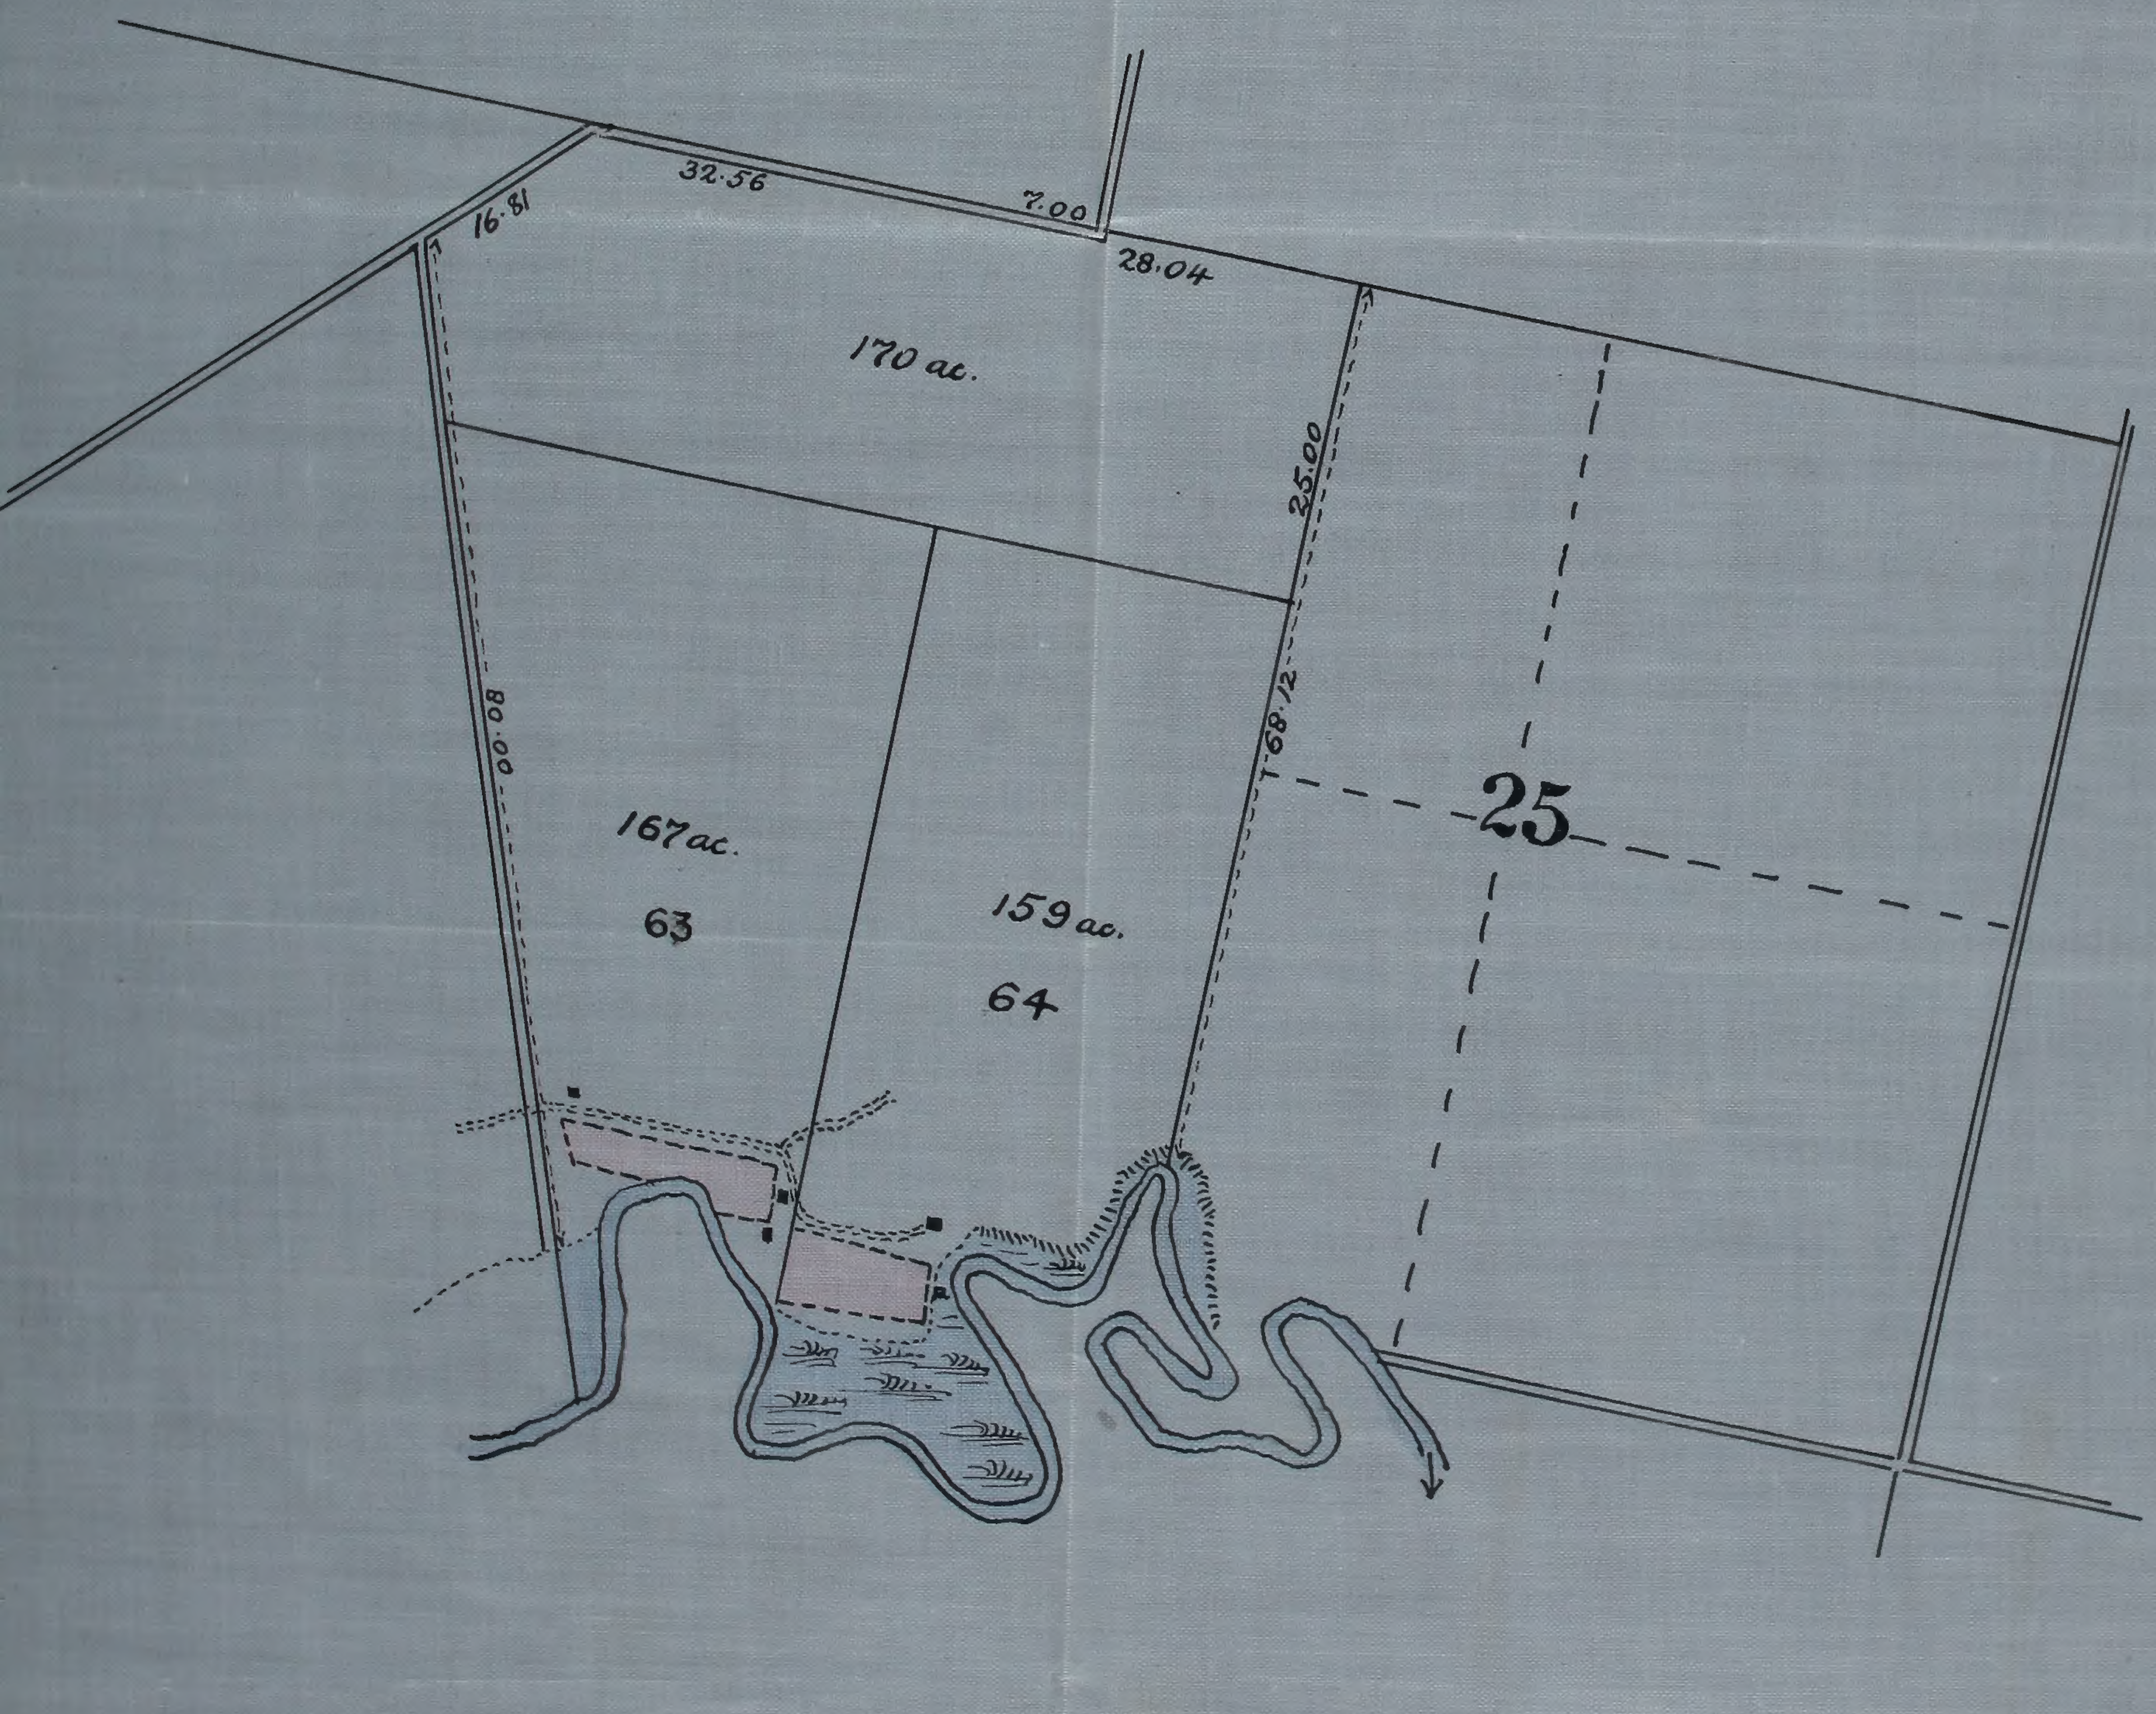
16.81
32.56
7.00
28.04
170 ac.
25.00
80.00
68.12
167 ac.
63
159 ac.
64
25

SUBDIVISION OF
LOTS Nos 63 and 64
in the
EXTENSION OF SAINT ALBERT SETTLEMENT
as proposed by Mr Wm. Pearce in his letter of the 13th Octr 1891
Ref. 276986 on 276986

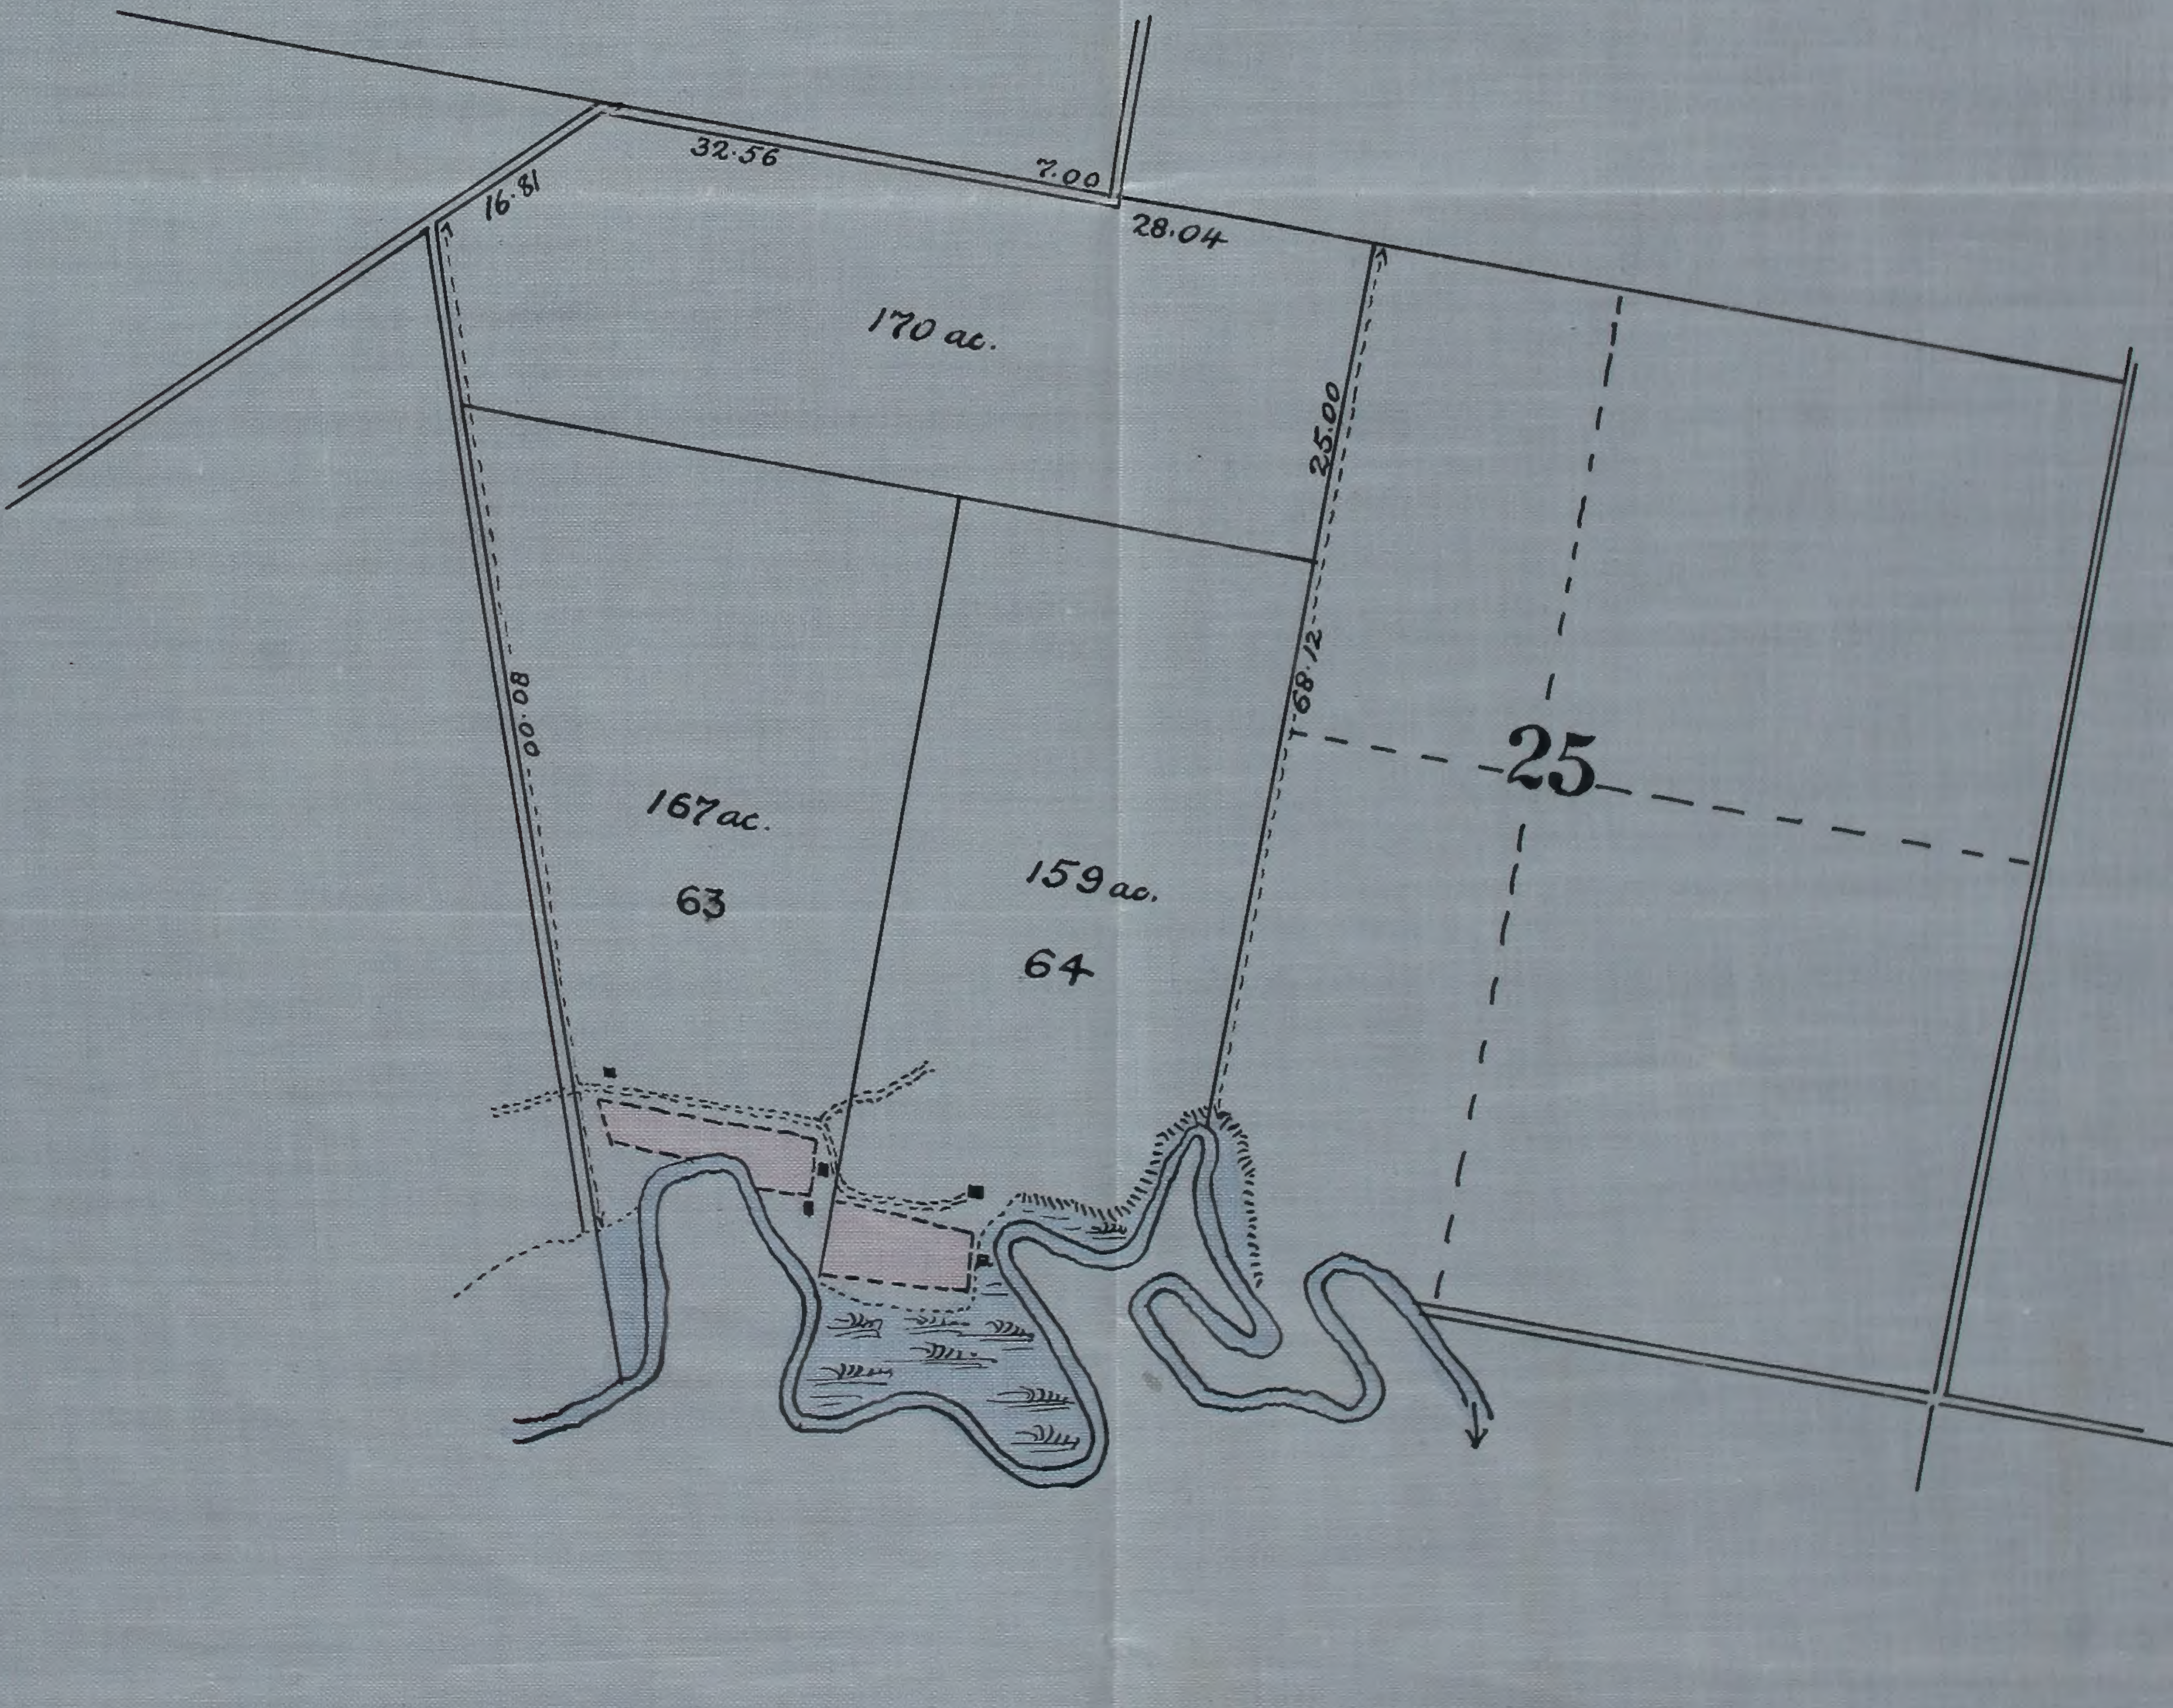
32.56
7.00
16.81
28.04
170 ac.
25.00
80.00
68.12
25
167 ac.
63
159 ac.
64

Exd
26/11/91

9/2/3/5/1

UAA-1974-169-9/2/5/5/1-001

UAA-1974-169-